


LIT FILTRANT DRAINÉ À FLUX HORIZONTAL

Arrêté du 6 mai 1996 ANNEXE 3-2

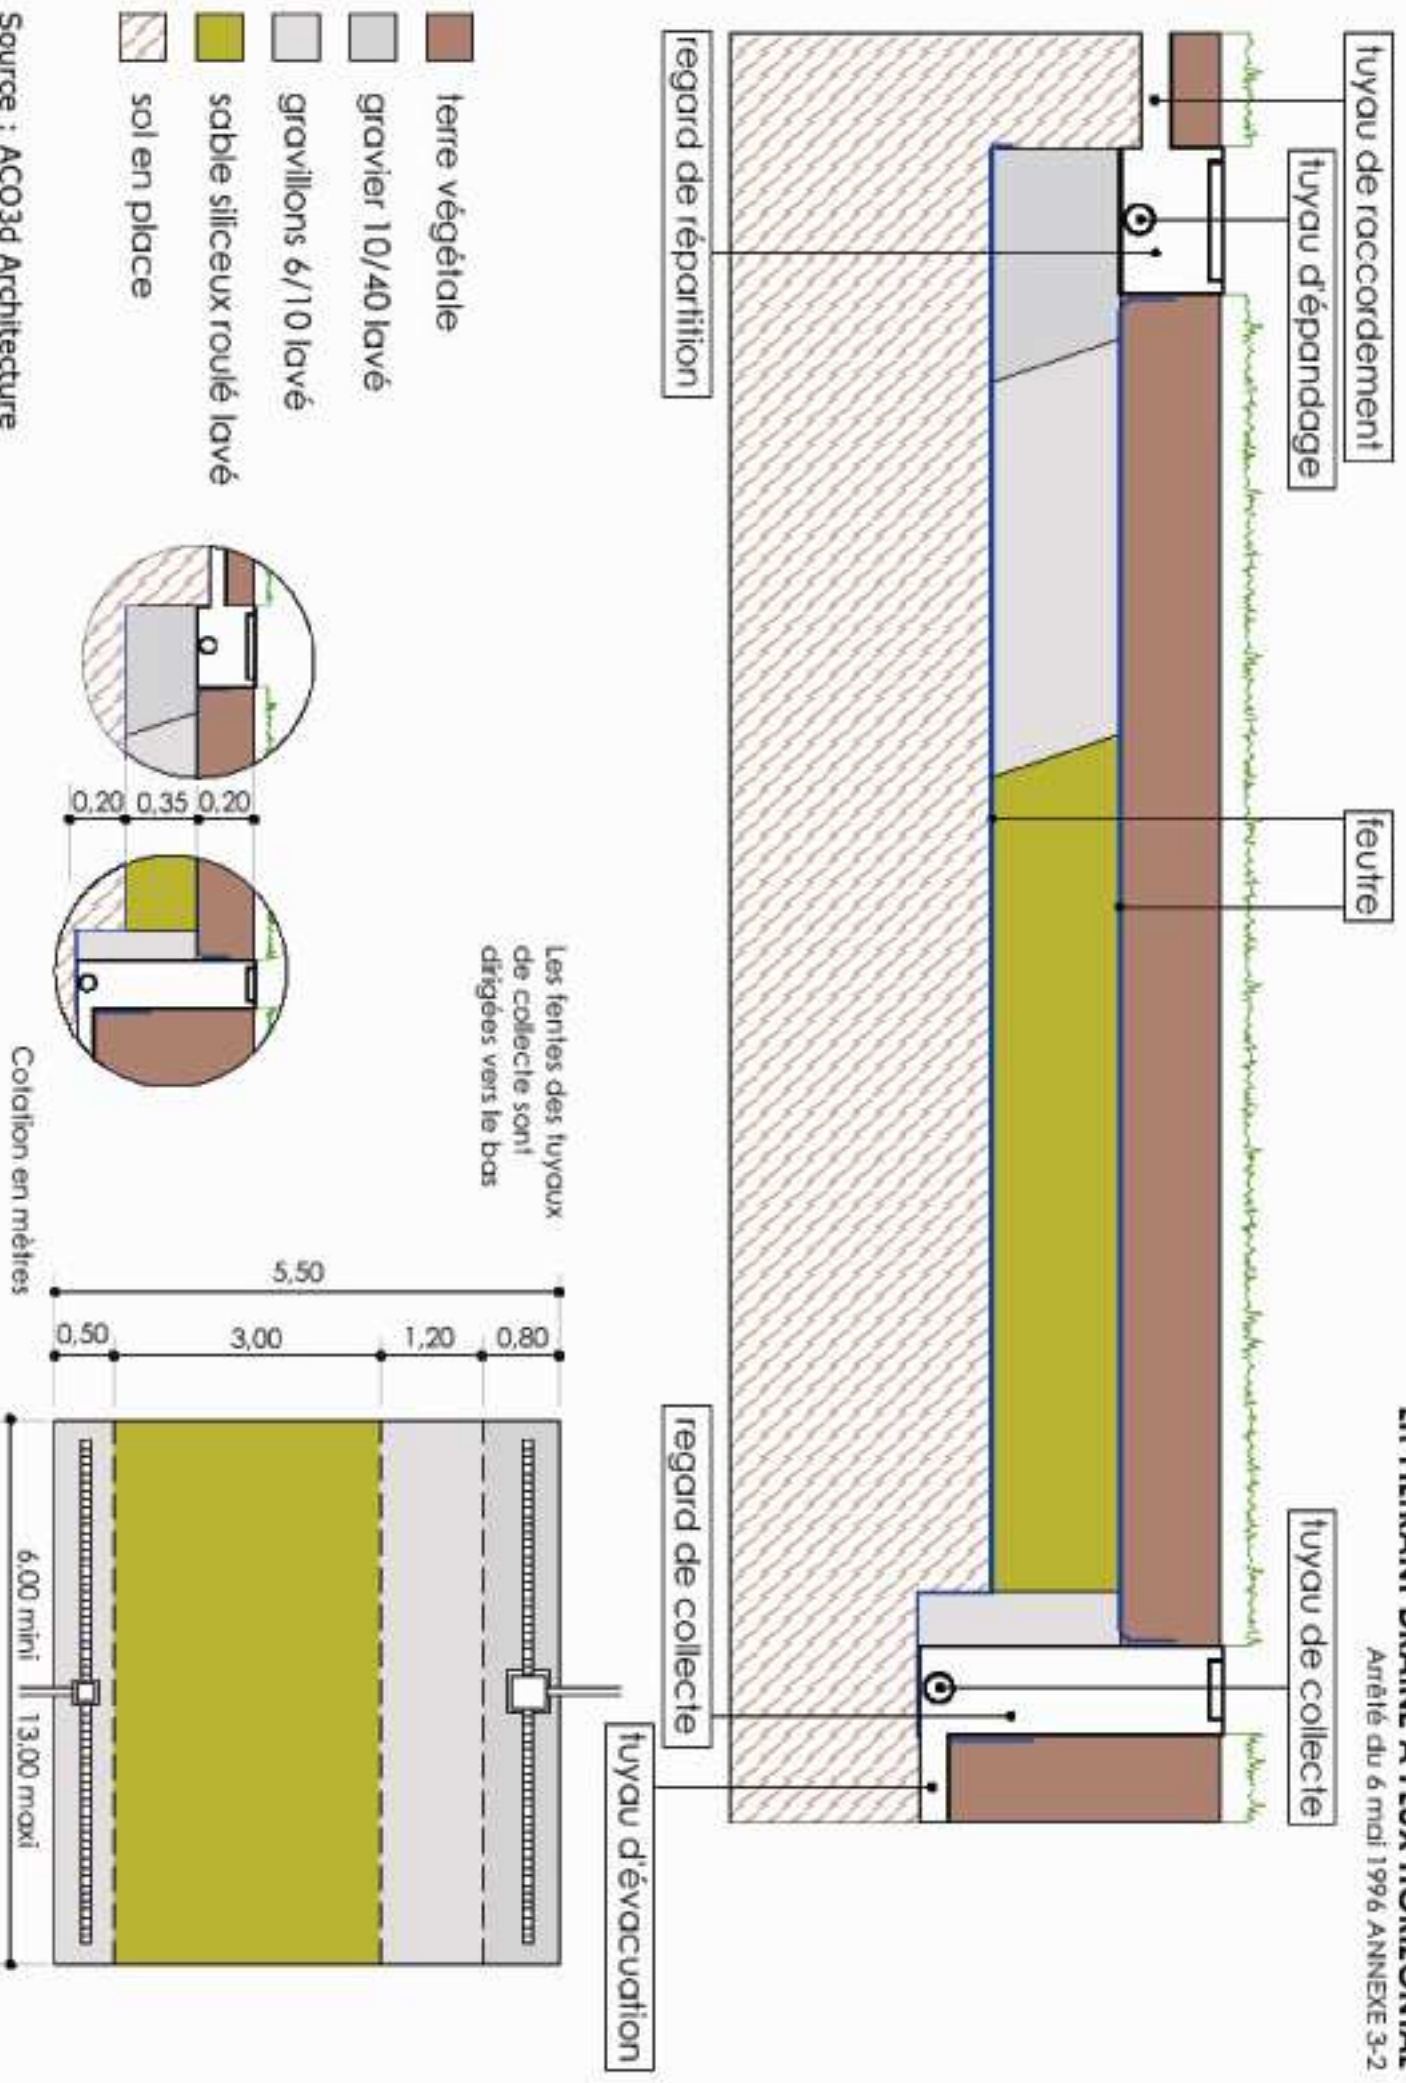

Source : ACO3d Architecture